
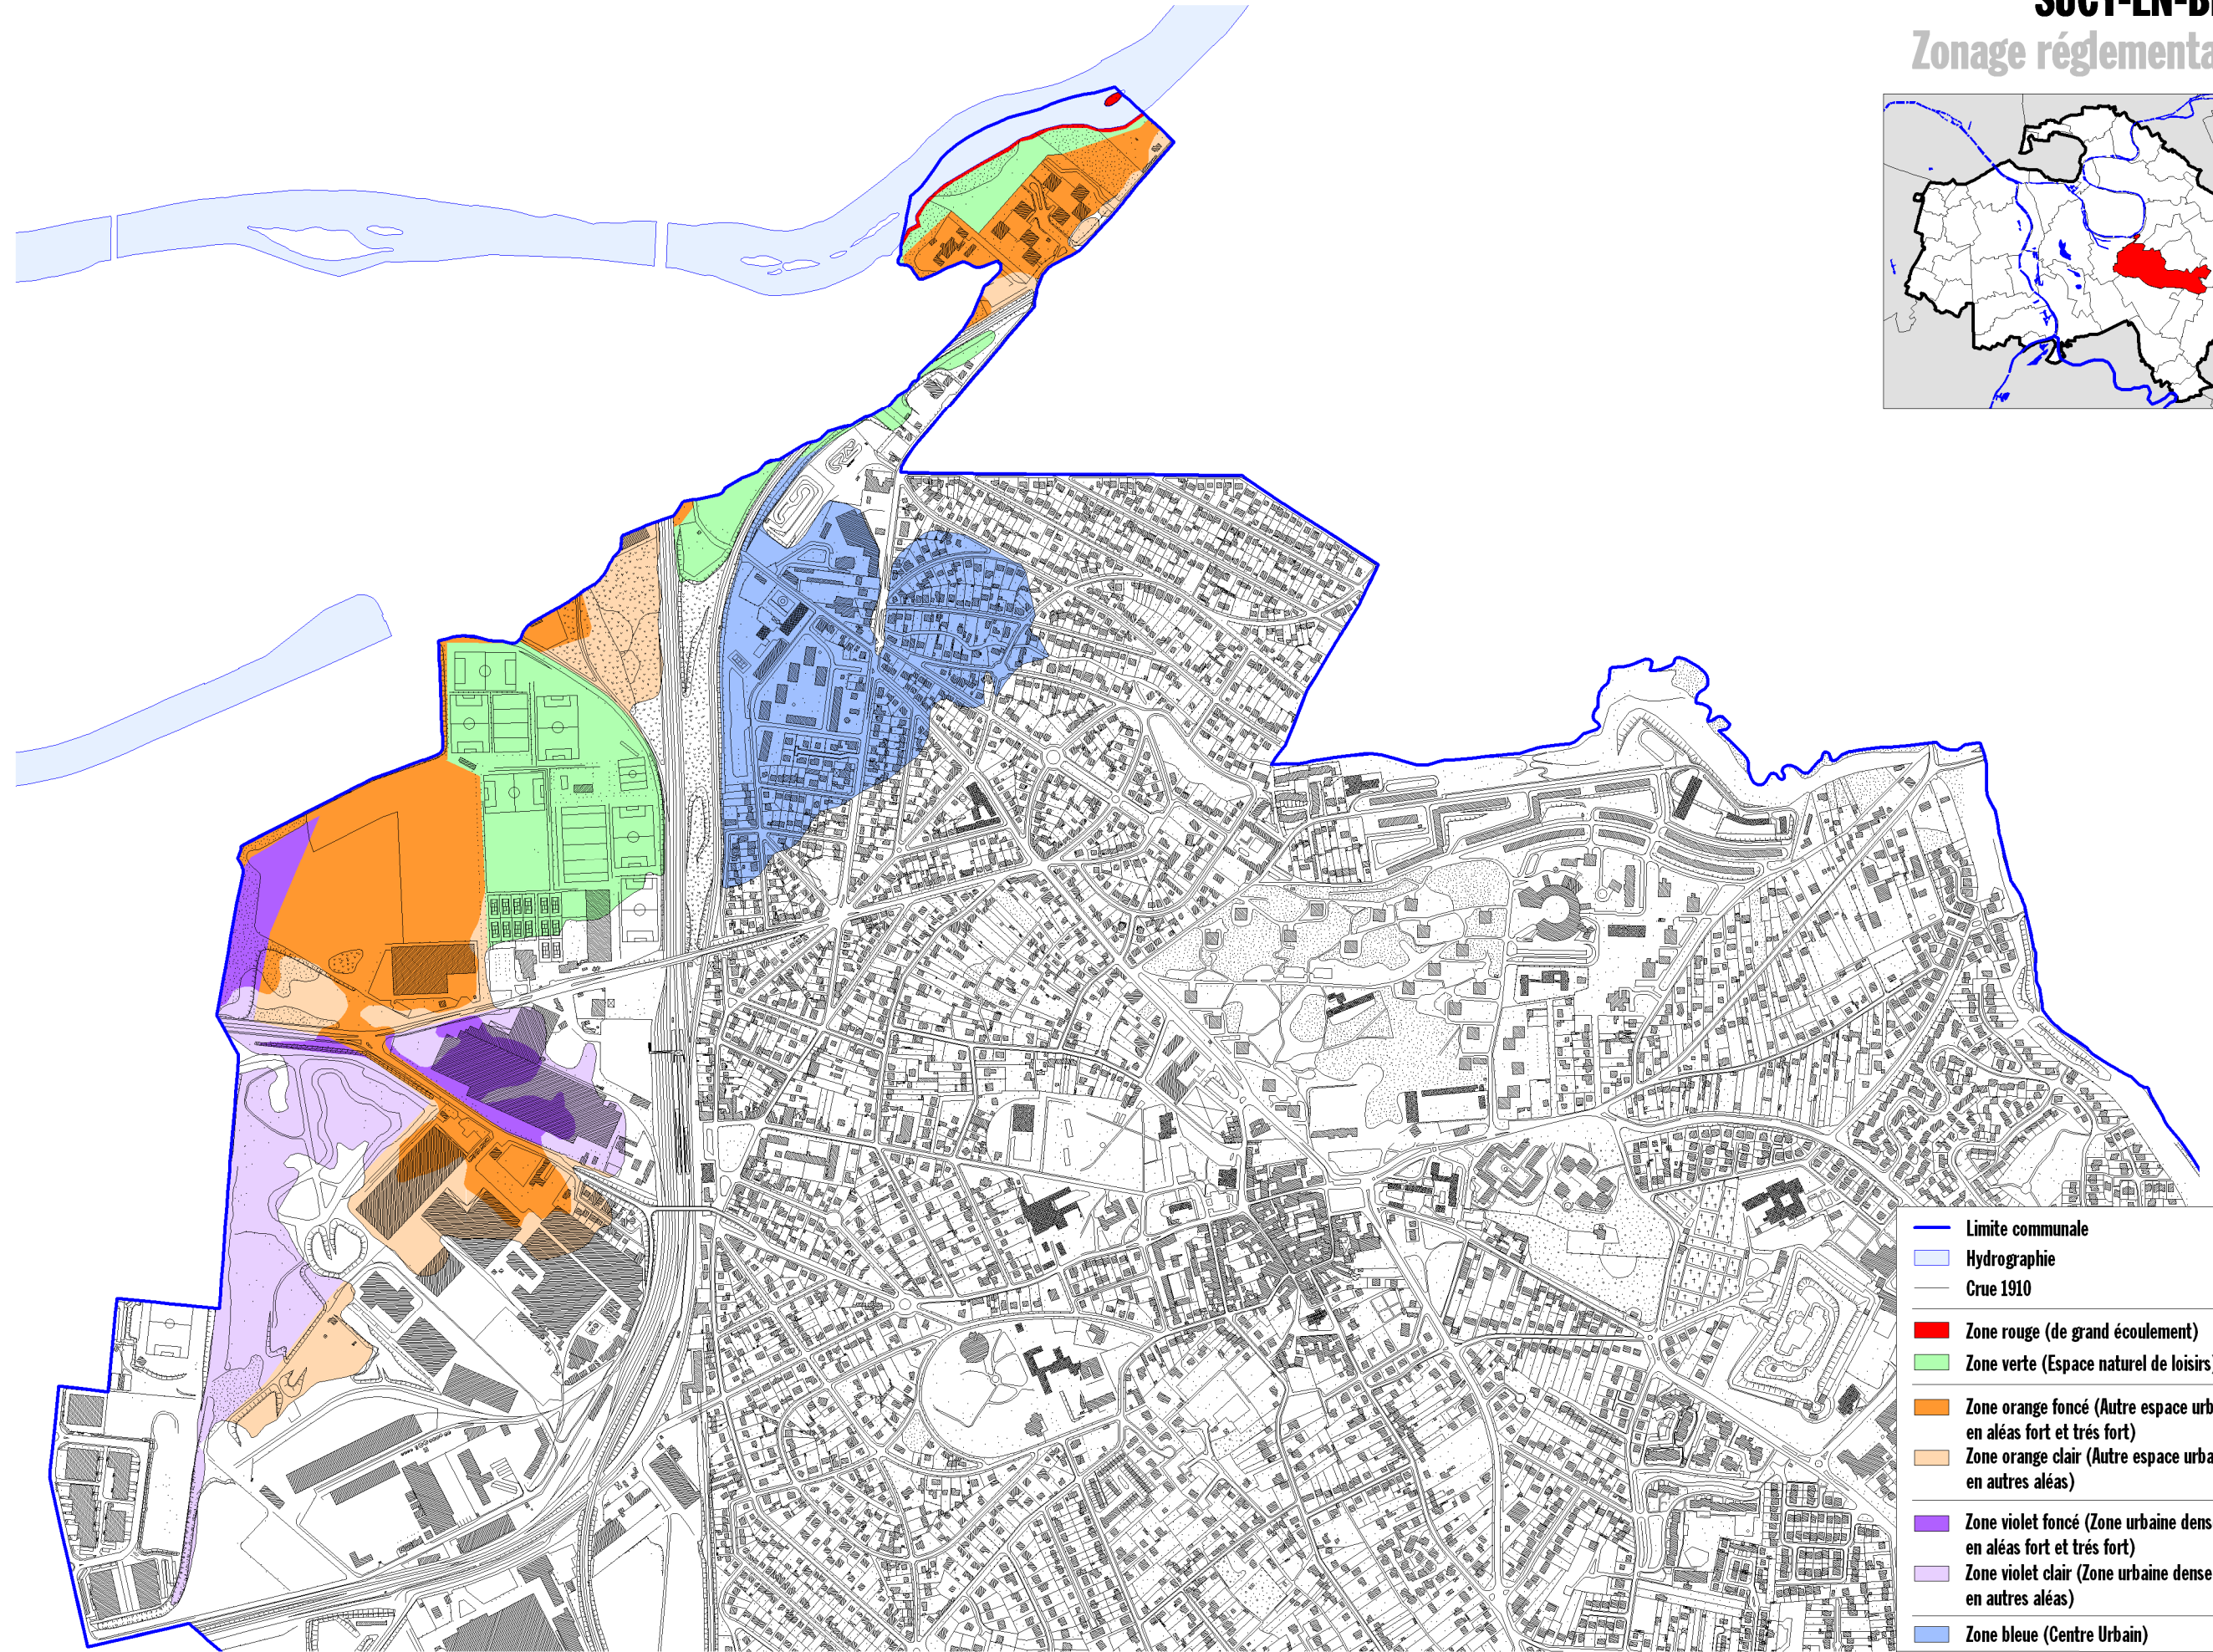


SUCY-EN-BRIE

Zonage réglementaire

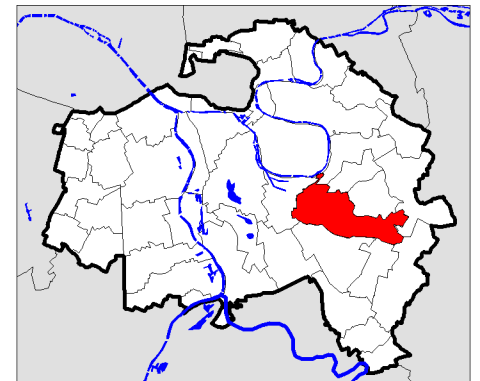

- Limite communale
 - Hydrographie
 - Crue 1910
 - Zone rouge (de grand écoulement)**
 - Zone verte (Espace naturel de loisirs)**
 - Zone orange foncé (Autre espace urbanisé en aléas fort et très fort)**
 - Zone orange clair (Autre espace urbanisé en autres aléas)**
 - Zone violet foncé (Zone urbaine dense en aléas fort et très fort)**
 - Zone violet clair (Zone urbaine dense en autres aléas)**
 - Zone bleue (Centre Urbain)**
- Echelle : 1 / 10000