


ZONAGE ENSEIGNE
SUCY-EN-BRIE

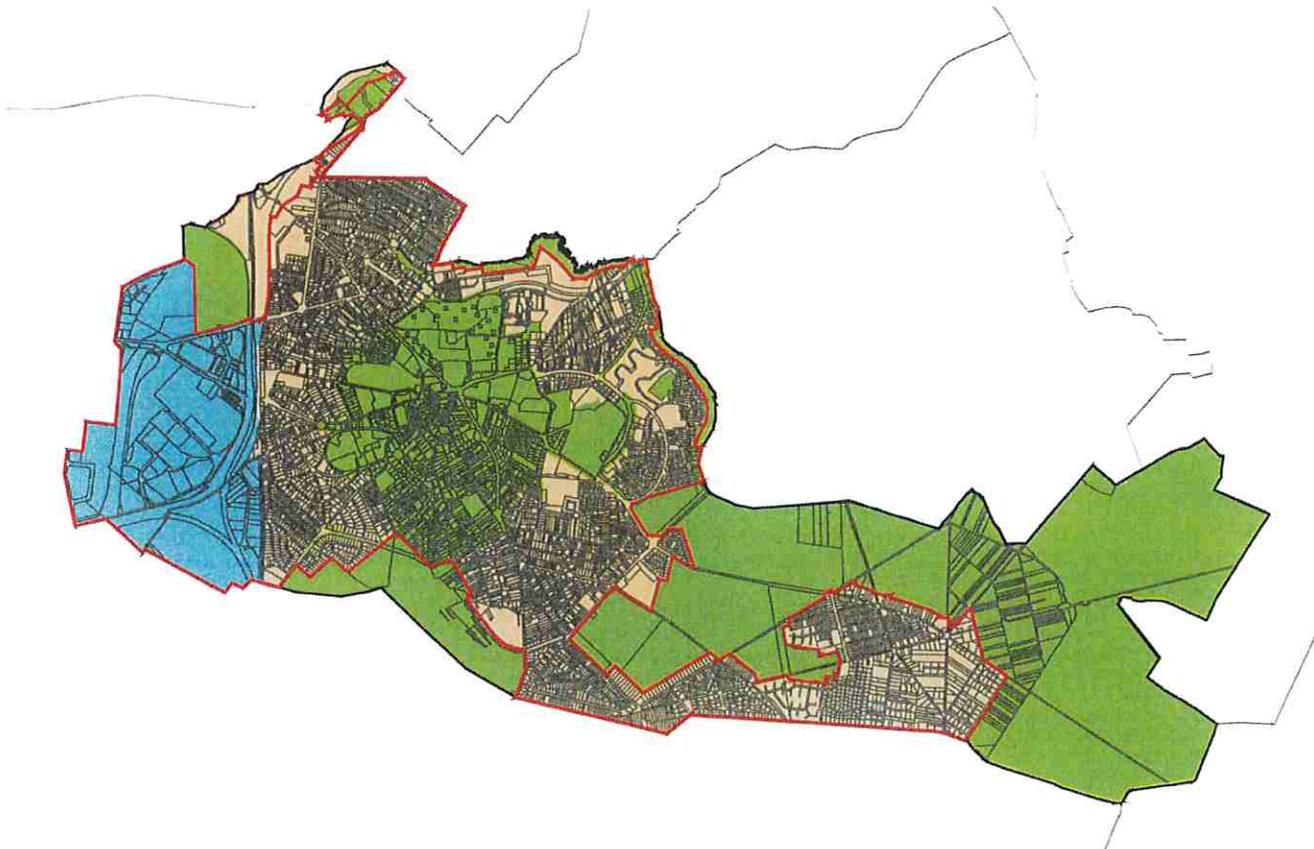

Zonage ENSEIGNE du RLPi :

- Limite de commune
- Limite d'agglomération
-  ZONE ENSEIGNE 1 : Secteur d'intérêt patrimonial, naturel et remarquable
-  ZONE ENSEIGNE 2 : Zones d'activités économiques
-  ZONE ENSEIGNE 3 : Territoire de GPSEA (hors ZE 1 et ZE 2)

ECHÈLLE 1/1000

ZONAGE PUBLICITE

SUCY-EN-BRIE



Zonage PUBLICITE du RLPi :

- Limite de commune
- Limite d'agglomération
- ZONE PUBLICITE 1 : Espaces naturels et remarquables
- ZONE PUBLICITE 2 : Secteurs d'intérêt patrimonial et remarquable
- ZONE PUBLICITE 3 : Axes routiers
- ZONE PUBLICITE 4 : Zones d'activités économiques
- ZONE PUBLICITE 5a : Zones résidentielles
(communes de moins 10 000 hab.)
- ZONE PUBLICITE 5b : Zones résidentielles
(communes de plus 10 000 hab.)
- ZONE PUBLICITE 6 : Secteurs hors agglomération
- ZONE PUBLICITE 7 : Domaine ferroviare

ECHELLE 1 / 1000